

質 疑 回 答 書

令和7年7月7日

工事名称: 佐賀大学(本庄町1)理工学部1号館中棟空調設備改修工事

番号	図面番号	質 疑 事 項	回 答
1		質疑事項なし	
		追加指示事項	
1	現場説明書－別図0		現場説明書－別図0の追加をお願いいたします。
2	現場説明書－別図(2)		図中の朱書き部が変更となります。差し替えをお願いいたします。

令和 7 年 度


佐賀大学（本庄町1）理工学部1号館中棟空調設備改修工事

変更指示書

工事名称 : 佐賀大学(本庄町1)理工学部1号館中棟空調設備改修工事


番号	図面番号等	指示事項	指示内容
1	現場説明書－別図0	現場説明書－別図0の追加	現場説明書－別図0の追加をお願いいたします。
2	現場説明書－別図(2)	現場説明書－別図(2)の差し替え	図中の朱書き部が変更となります。差し替えをお願いいたします。

○理工学部1号館（中棟）空調改修_工事期間

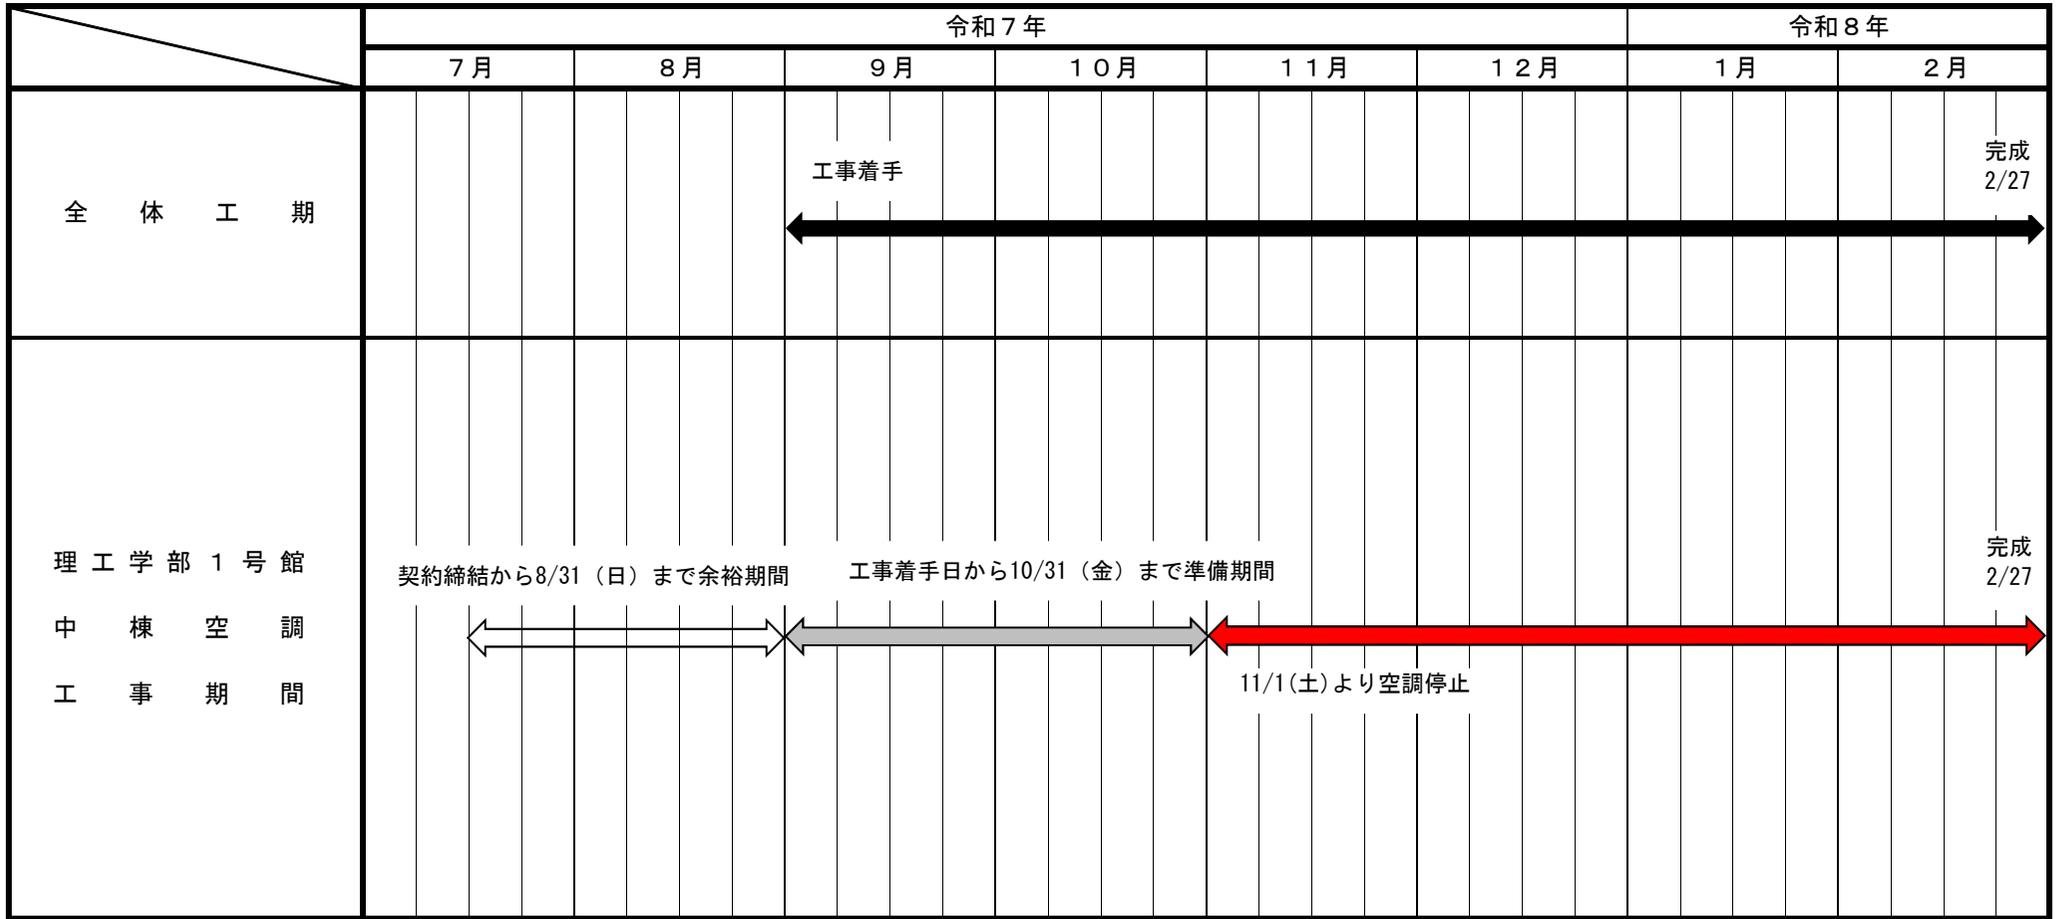

※準備期間については監督職員の了解を得て、現地にて実測等可能とする。

現場説明書別図 (0)

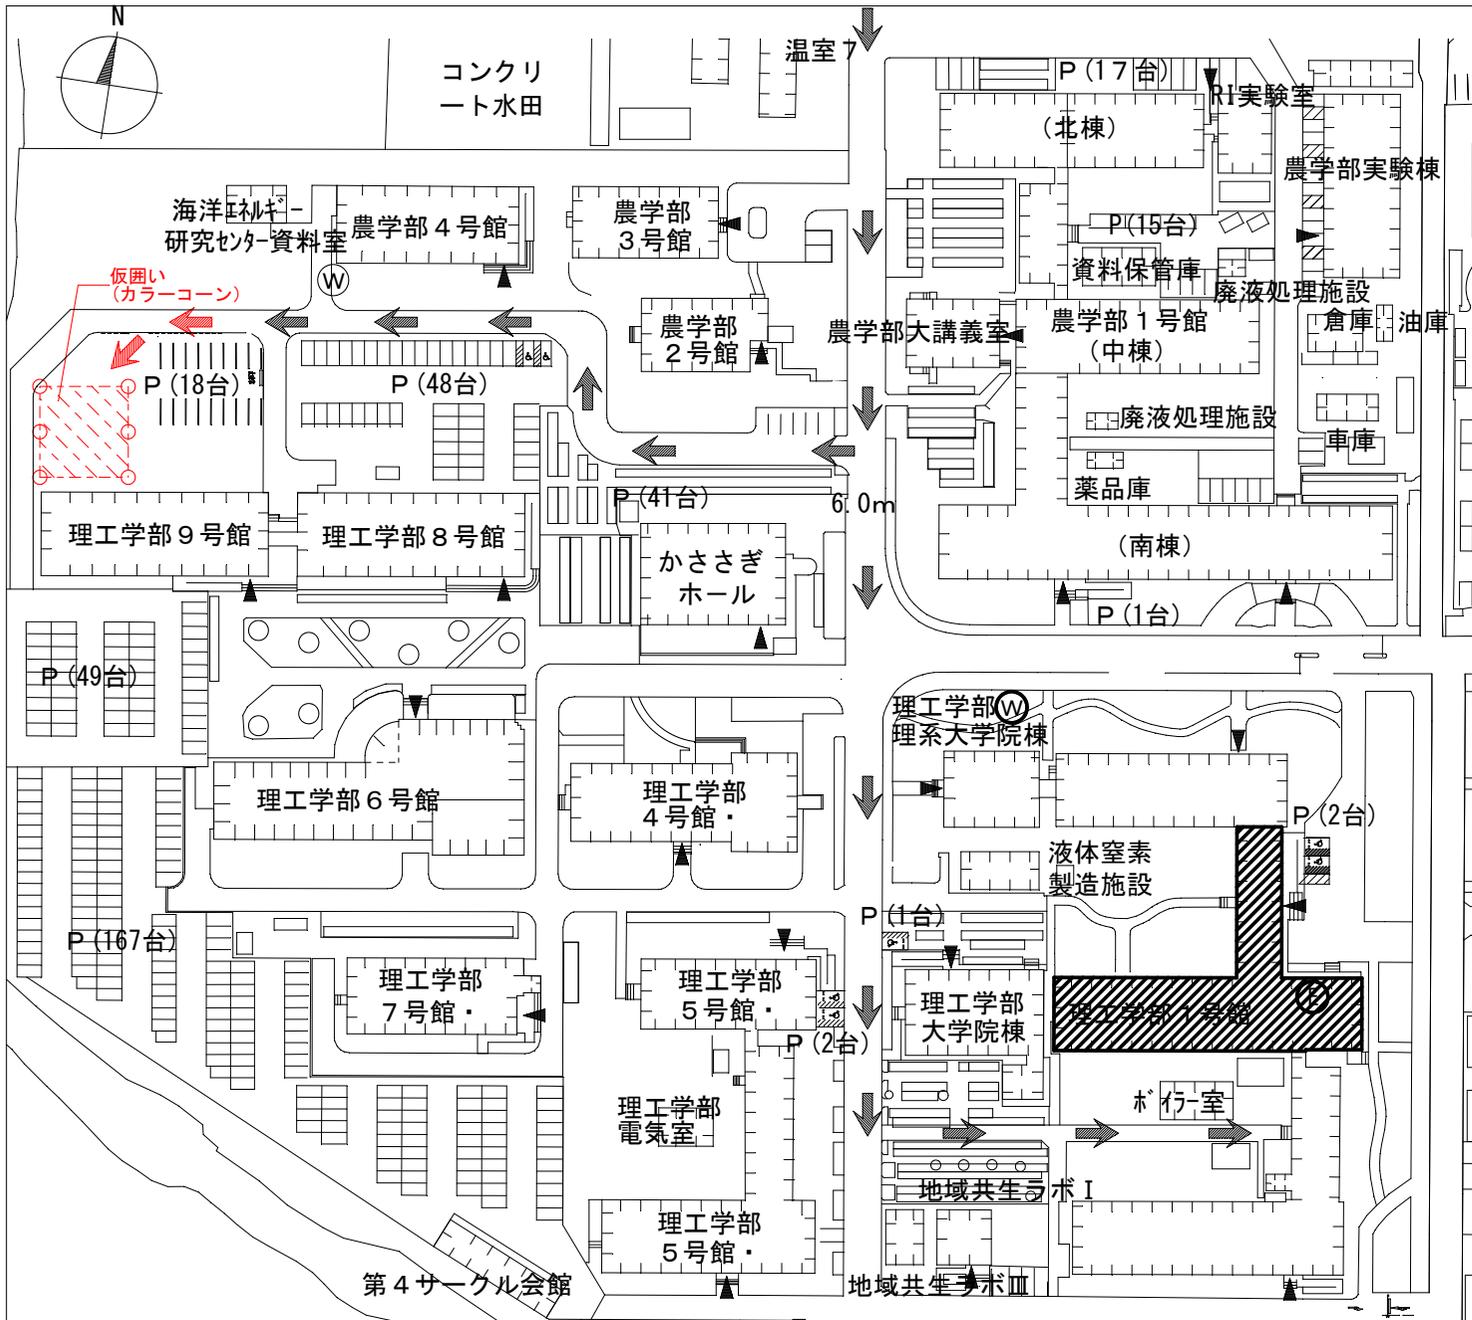

理工学部1号館・農学部1号館 周辺配置図 S=1/1500

凡例

	本工事位置
	工事用地
	仮囲い(カラーコーン)
	工事用給水分岐位置
	工事用電力引込み位置
	工事車両動線

- ・工事車両通行時には教職員・学生等、第三者の安全確保に十分注意すること。
- ・敷地内は自動車内を含め全面禁煙とする。敷地周辺(歩道等を含む)の喫煙についても近隣住民の迷惑となるため禁煙とする。
- ・工事用車両入構料金：100円/1時間毎
但し、入構パスカード(1,000円/枚)の購入により工事期間中は無料とする。

現場説明書一別図(2)