


令和 7 年 度

佐賀大学（本庄町1）理工学部1号館中棟空調設備改修電気設備工事

変更指示書

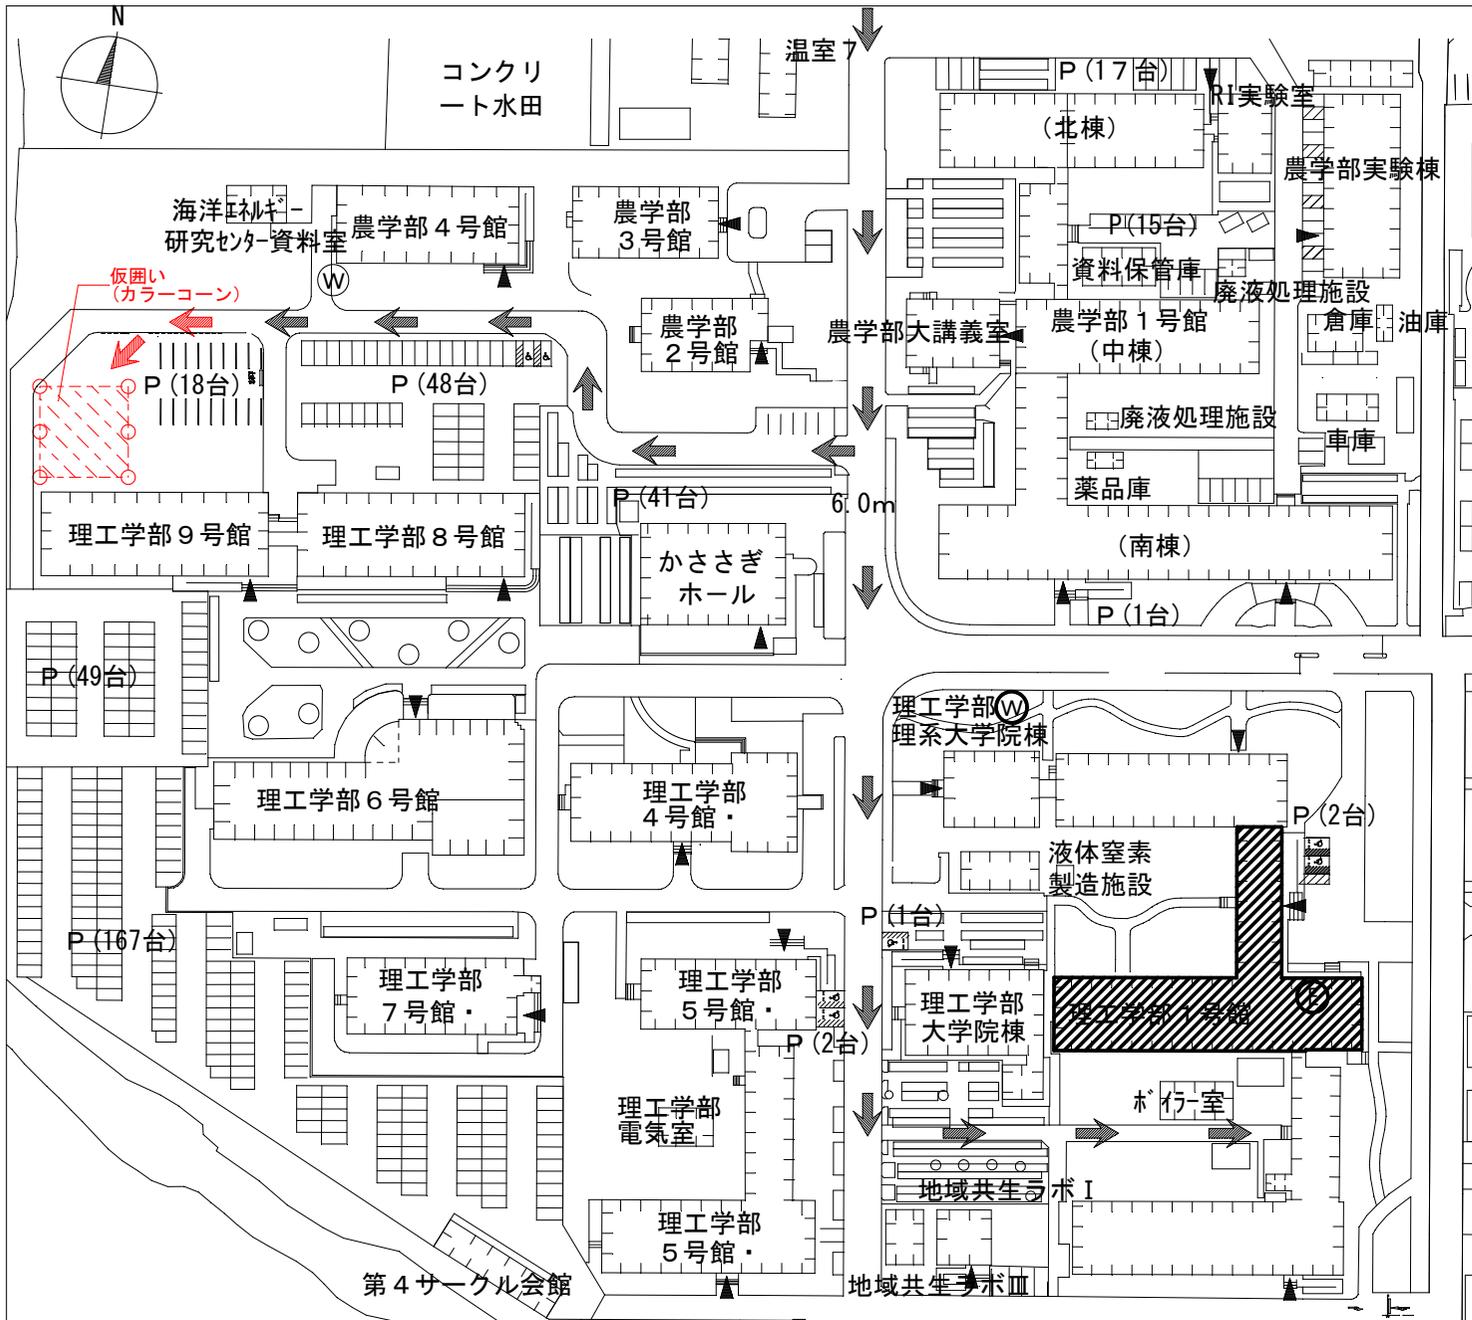

理工学部1号館・農学部1号館 周辺配置図 S=1/1500

凡例

	本工事位置
	工事用地
	仮囲い(カラーコーン)
	工事用給水分岐位置
	工事用電力引込み位置
	工事車両動線

- ・工事車両通行時には教職員・学生等、第三者の安全確保に十分注意すること。
- ・敷地内は自動車内を含め全面禁煙とする。敷地周辺(歩道等を含む)の喫煙についても近隣住民の迷惑となるため禁煙とする。
- ・工事用車両入構料金：100円/1時間毎
但し、入構パスカード(1,000円/枚)の購入により工事期間中は無料とする。